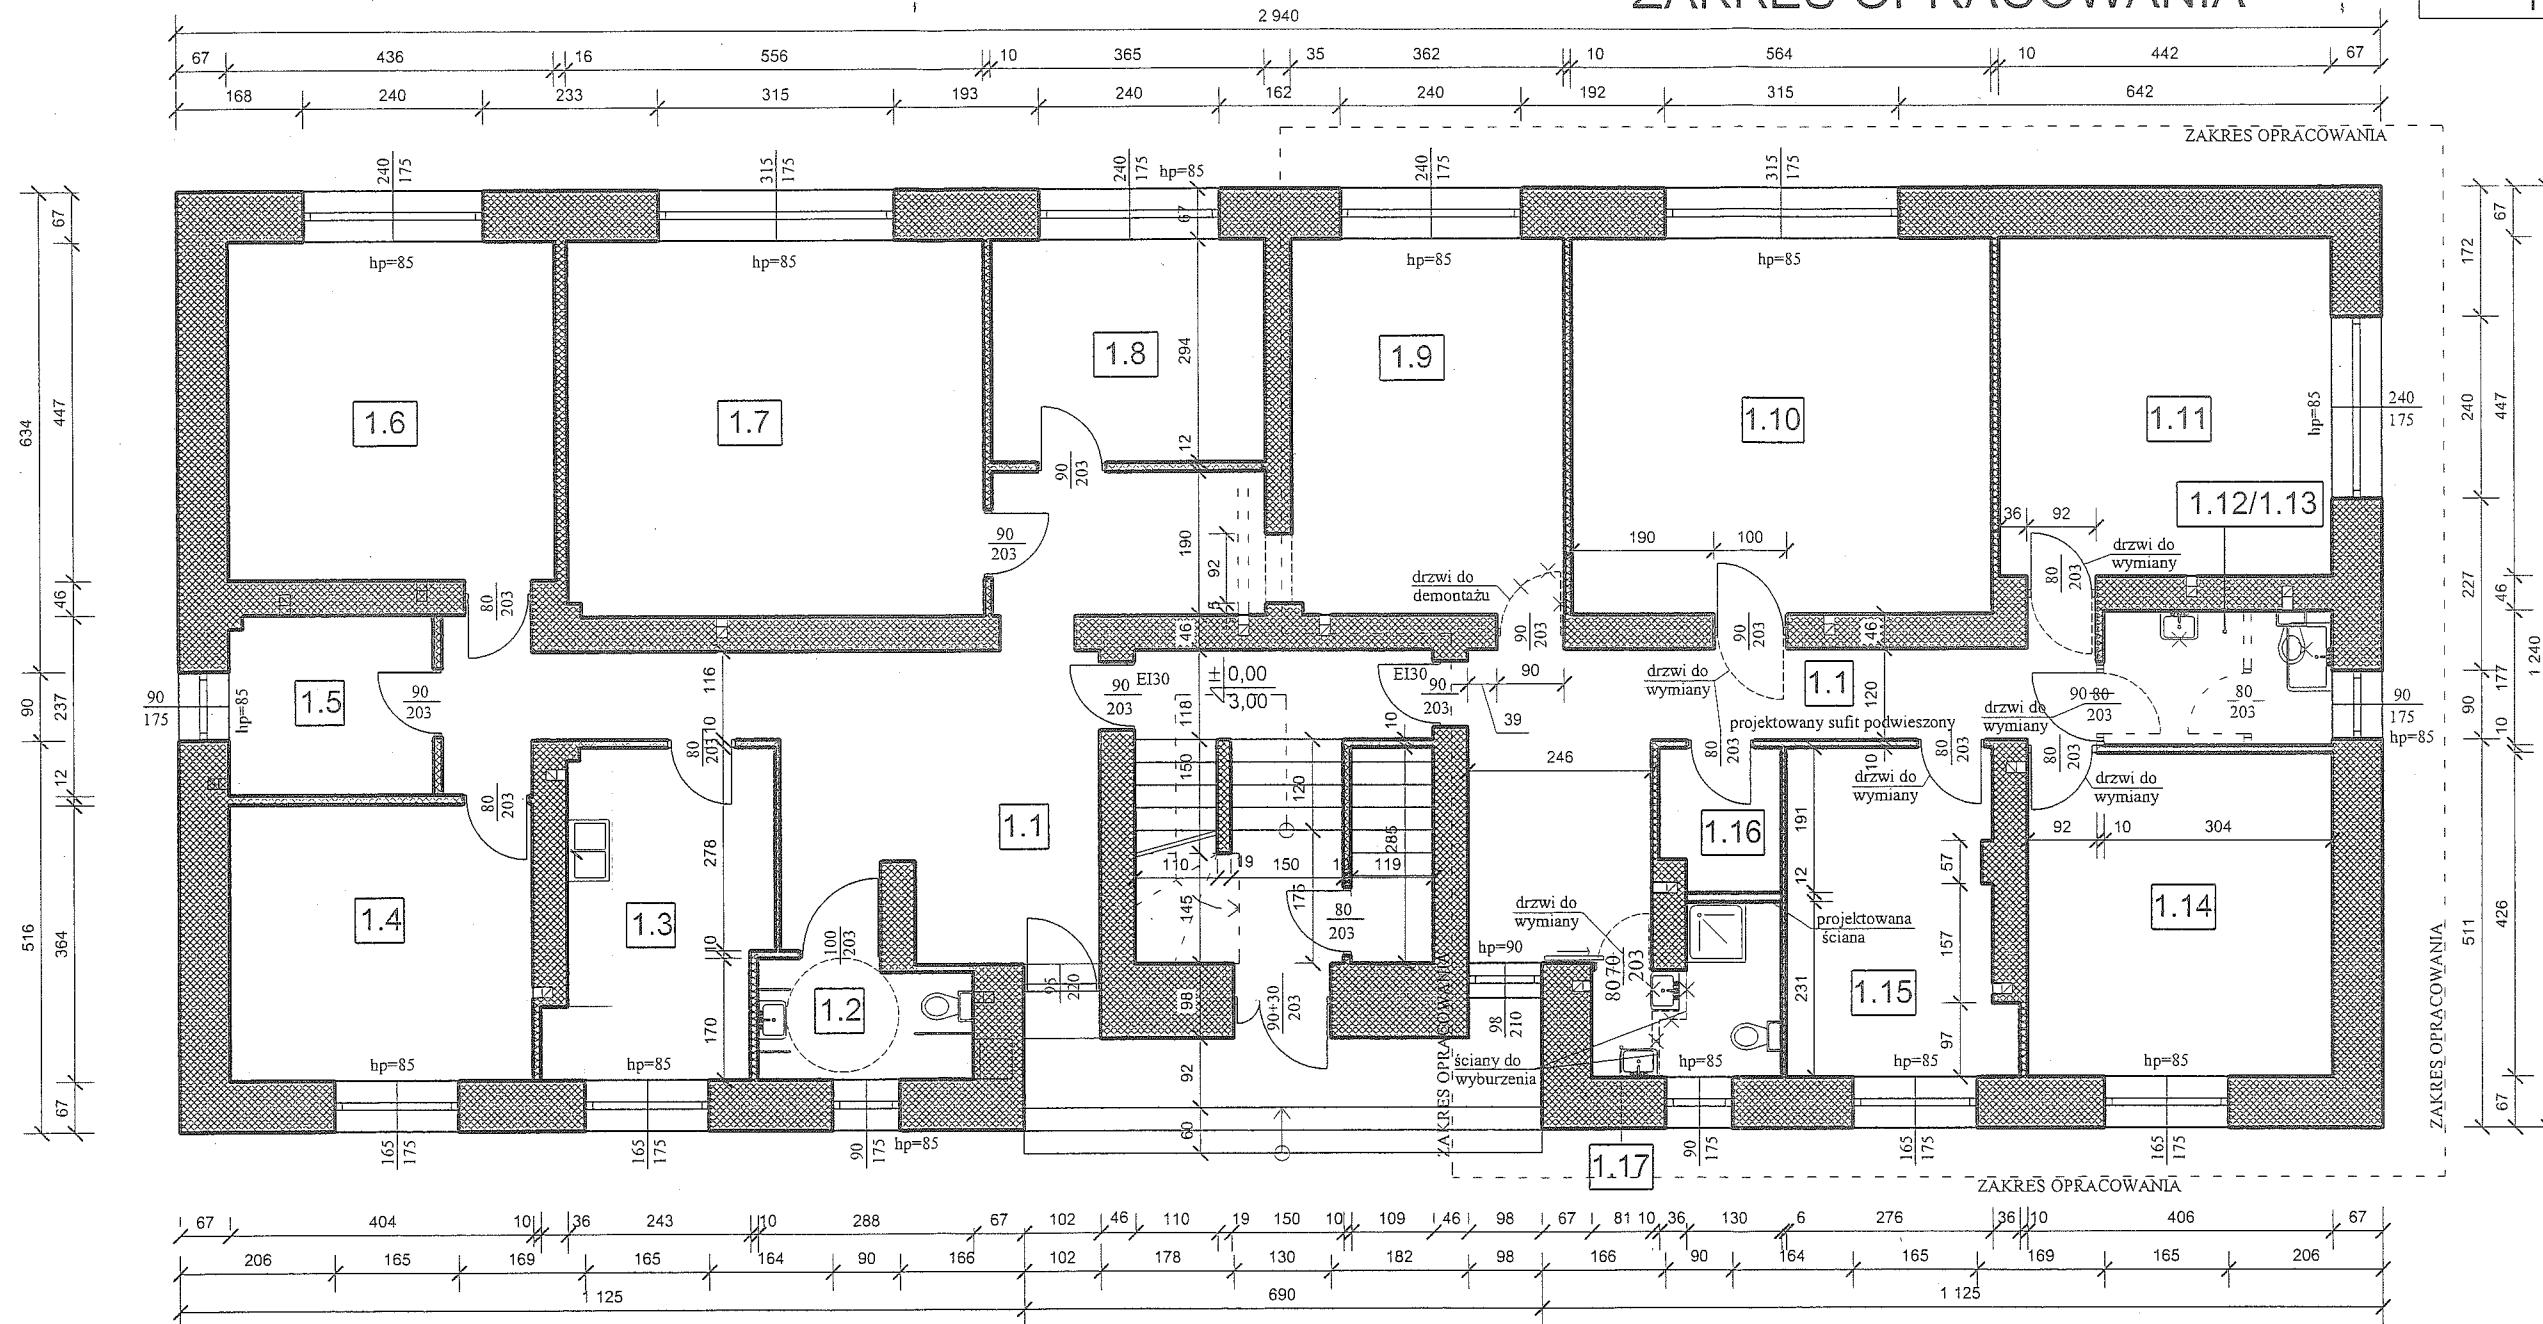


RZUT PARTERU

SKALA 1:100

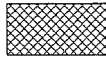
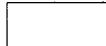
PROJEKTOWANE
ROBOTY

ZAKRES OPRACOWANIA



Nr.	POMIESZCZENIE	POSADZKA	POW. [m ²]
1.1	HALL / KORYTARZ	TERAKOTA	49,04
1.2	WC	TERAKOTA	4,37
1.3	POM. SOCJALNE	TERAKOTA	11,87
1.4	BIURO	WYK. DYWAN.	14,70
1.5	BIURO	WYK. DYWAN.	6,41
1.6	BIURO	WYK. DYWAN.	19,48
1.7	BIURO	WYK. DYWAN.	27,54
1.8	BIURO	WYK. DYWAN.	10,73
1.9	BIURO	WYK. DYWAN.	17,93

1.10	BIURO	WYK. DYWAN.	27,97
1.11	BIURO	WYK. DYWAN.	19,75
1.12			
1.13	UMYWALNIA	TERAKOTA	5,38
1.14	BIURO	WYK. DYWAN.	17,29
1.15	BIURO	WYK. DYWAN.	12,24
1.16	SERWEROWNIA	TERAKOTA	3,01
1.17	ŁAZIENKA	TERAKOTA	4,79
			252,50

 CZĘŚĆ ISTNIEJĄCA
 CZĘŚĆ PROJEKTOWANA

JEDNOSTKA PROJEKTOWA:	Pracownia Projektowa Danuta Pazdro ul. Żeromskiego 19 39-300 Mielec		
INWESTOR:	Powiatowy Inspektorat Weterynarii w Mielcu ul. Marii Skłodowskiej 8, 39-300 Mielec		
NAZWA OBIEKTU:	Roboty budowlane polegające na remoncie pomieszczeń Powiatowego Inspektoratu Weterynarii, na parterze budynku biurowego		BRANZA: Architektoniczna
ADRES OBIEKTU:	Mielec, ul. M. Skłodowskiej 8; dz nr ewid. 1457/6 obręb 2 Osiedle, jedn. ewid. Mielec		SKALA: 1:100
PRZEDMIOT RYSUNKU:	Rzut parteru		
OPRACOWANIE:	mgr inż. Małgorzata Borowiec	UPR. NR:	DATA: styczeń 2020 rok
PROJEKTANT:	mgr inż. Danuta Pazdro, EUR ING Uprawnienia budowlane do projektowania i kierowania robotami budowlanymi bez ograniczeń w specjalności konstrukcyjno-budowlanej i w ograniczonym zakresie w specjalności architektonicznej	UPR. NR: B-48/89 A-147/01 K-146/01	DATA: styczeń 2020 rok
			PODPIS: